


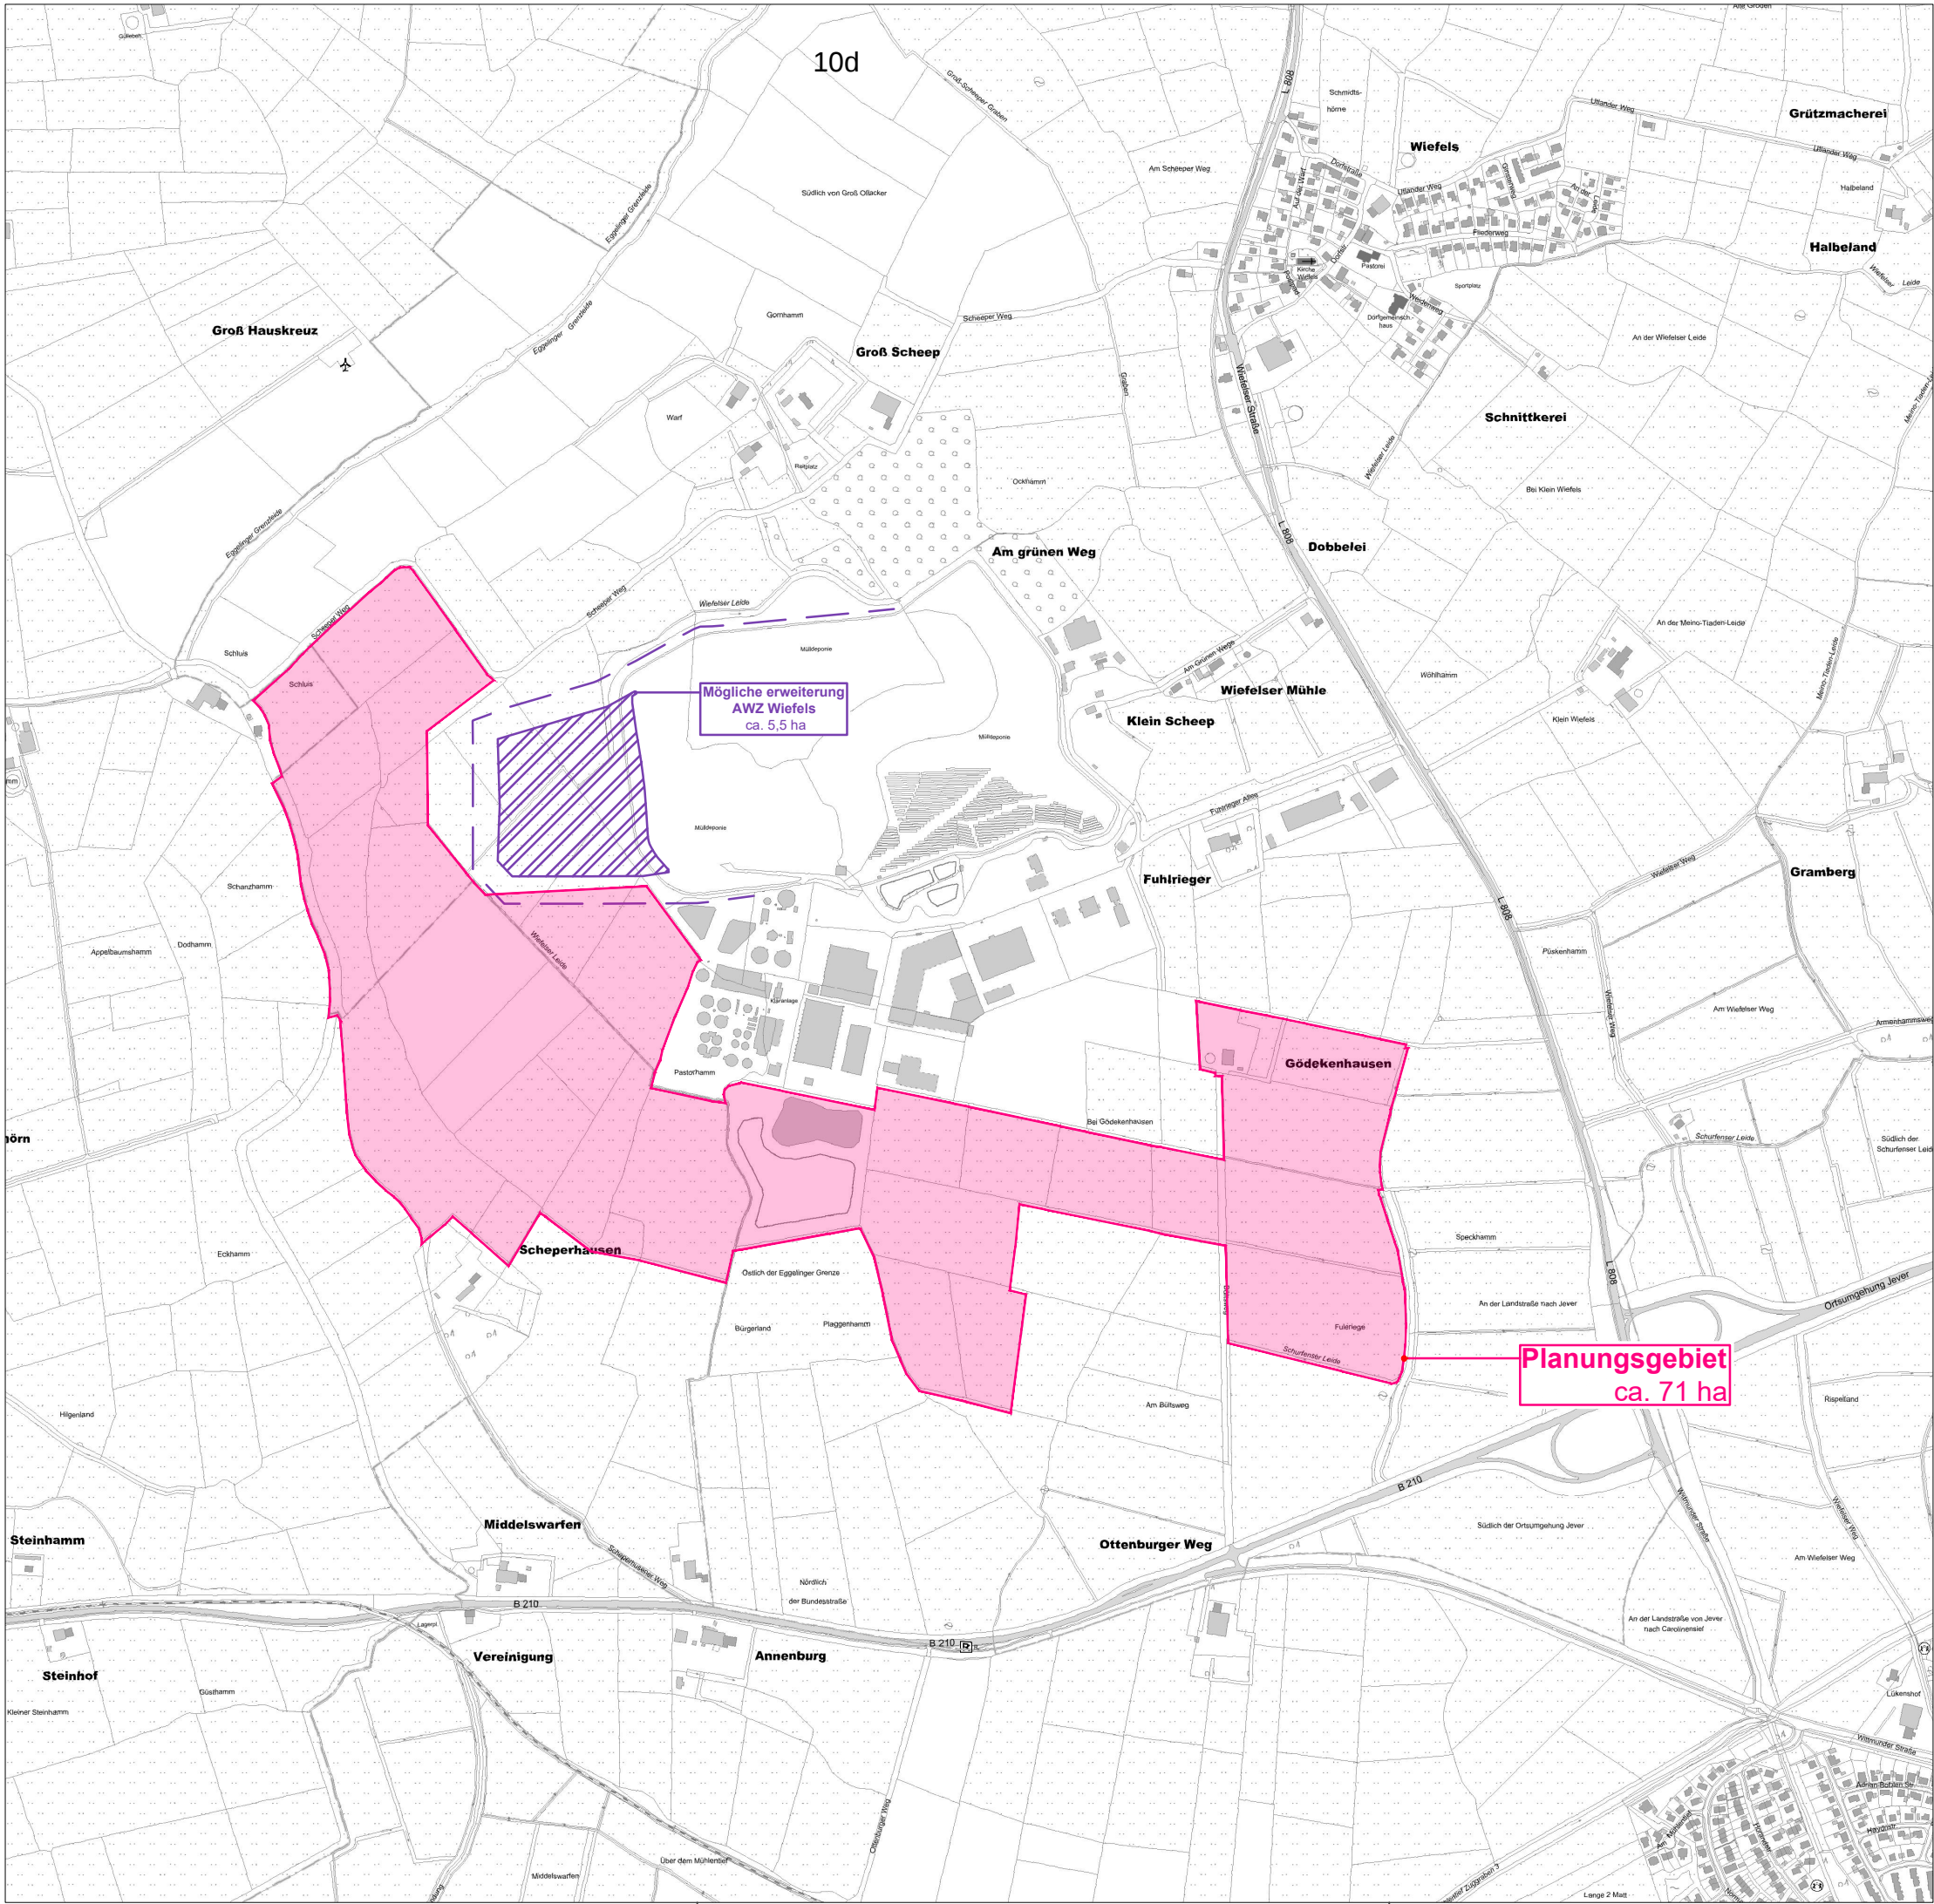

Legende

- Planungsgrenze - Fläche: ca. 71 ha
- Zukünftige Erweiterung Zweckverband (AWZ Wiefels) - ca. 5,5 ha

Höhenangaben in Meter NHN / Maßangaben in Meter

Alle Maße sind vor Ausführung zu prüfen!
Statische Berechnungen sind vor Ausführung zur Freigabe dem AG / BÜ vorzulegen!

Diese Karte ist gesetzlich geschützt. Sie darf nur mit Zustimmung des Herausgebers vervielfältigt, digitalisiert, umgearbeitet, veröffentlicht oder an Dritte weitergegeben werden!

Quelle Geobasisdaten: Liegenschaftskarte und digitale Orthophotos Auszug aus den Geobasisdaten des Landesamtes für Geoinformation und Landentwicklung Niedersachsen 

d				
c				
b				
a	Inhalt			
Index	Art der Änderung	Datum	Zeichen	Freigabe

Projekt I Bauvorhaben			
Bebauungsplan Nr. 225 / 87AE FNP -Voslapper Groden-Nord / Nördlich Tanklager- Umweltbericht			
Auftraggeber I Bauherr			
 Stadt Wilhelmshaven Fachbereich Stadtplanung und Stadterneuerung Bauleitplanung, Regionalplanung Rathausplatz 9 26382 Wilhelmshaven			
Planverfasser	 Rembertstraße 30 28203 Bremen Tel 0421- 699 025-0 Fax 0421- 699 025-99 Mail bremen@pgg.de Internet www.pgg.de	Datum	Zeichen
		bearbeitet 10.07.2025	SB
		gezeichnet 06.01.2024	Br
		geprüft	
Teilvorhaben	Natura 2000 - Kohärenzsicherung	Projekt-Nr.	P3044
Planbezeichnung I Planinhalt	Kohärenzfläche Wiefels	Plan-Nr.	N6
		Index	a
Freigabe Auftraggeber		Maßstab	1:10.000 