


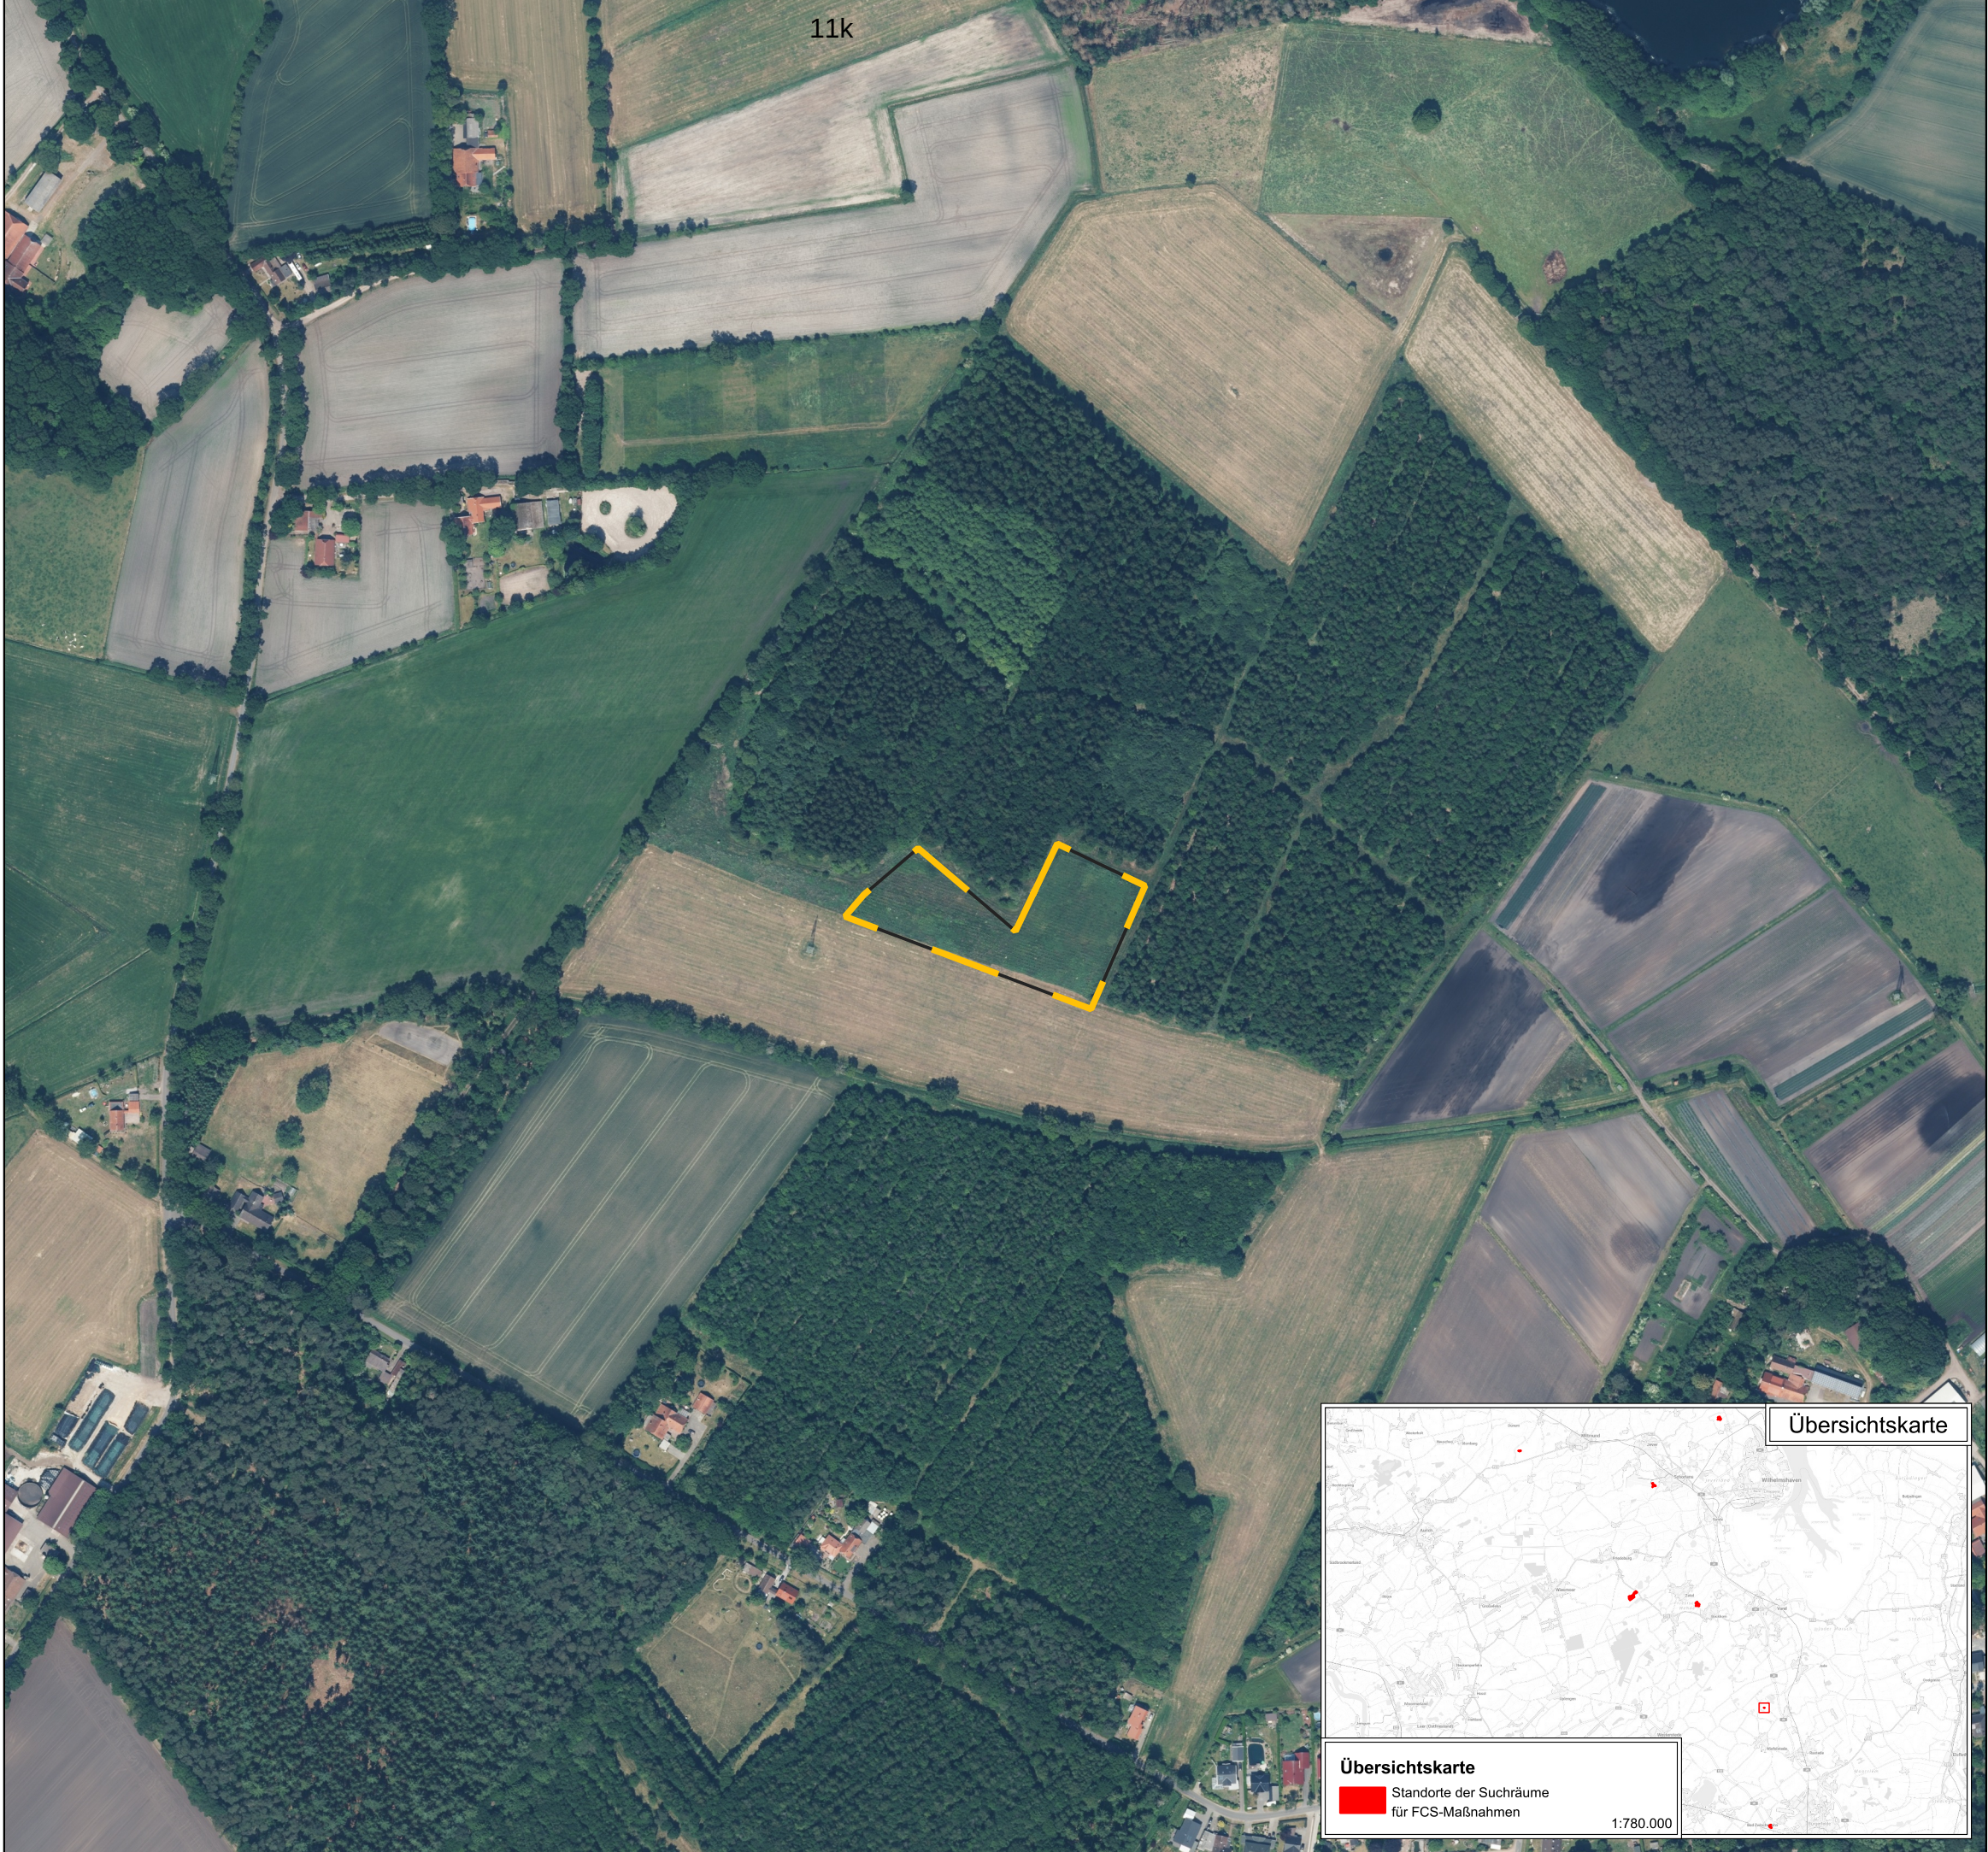

Suchräume FCS-Maßnahmen -
Bluthänfling und Gartengrasmücke

 Abgrenzung Suchraum für Bluthänfling und Gartengrasmücke:
Grenzbereich Wiefelstede/Rastede nördl. Mollberger Graben

Flurstücke der Suchräume für Bluthänfling und Gartengrasmücke:

Ersatzaufforstung	Gemarkung	Flur	Flurstücke	Fläche [ha]
Wittmund-Jackstede	Burhufe	15	48	3,7
			49	
			51/1	
Schaardorn	Bockhorn	16	2/11	11
			5/1	
			6/1	
			35/4 878/6	
Upjever-Einflugschneise	Schortens	6	35/7	10
Grenzbereich Wiefelstede/ Rastede nördl. Mollberger Graben	Wiefelstede	2	43/3	0,27
	Rastede	9	19/1	0,53
Bloh Nord	Bad Zwischenahn	50	132/1 124/14	8,5

11k

Hintergrundkarte: Auszug aus den Geobasisdaten des Landesamtes für Geoinformation und Landesvermessung
Niedersachsen © LGLN, 2025
Hintergrundkarte (Übersicht): basemap.de © GeoBasis-DE / BKG 2025) CC BY 4.0



Projekt | Bauvorhaben
Bebauungsplan Nr. 225/87AE FNP
- Voslapper Groden-Nord / Nördlich Tanklager -
Umweltbericht

Auftraggeber | Bauherr
Stadt Wilhelmshaven
Fachbereich Stadtplanung und Stadterneuerung
Bauleitplanung, Regionalplanung
Rathausplatz 9
26382 Wilhelmshaven

Planverfasser	Datum	Zeichen
	bearbeitet 08.08.2025	MS, MW
	gezeichnet 08.08.2025	KW
 Alter Stadthafen 10 26135 Oldenburg Tel 0441-998438-0 Fax 0441-998438-99 Mail oldenburg@pgg.de Internet www.pgg.de	geprüft	08.08.2025
	Oldenburg, MS, MW	

Teilvorhaben Spezielle artenschutzrechtliche Prüfung	Projektnr. 3044
---	--------------------

Planbezeichnung Planinhalt Suchräume FCS-Maßnahme: Bluthänfling und Gartengrasmücke	Plan-Nr. saP11
	Index -

Freigabe Auftraggeber Ort, Datum AG gez. Name	Maßstab 1:4.000	
	DIN A3	