


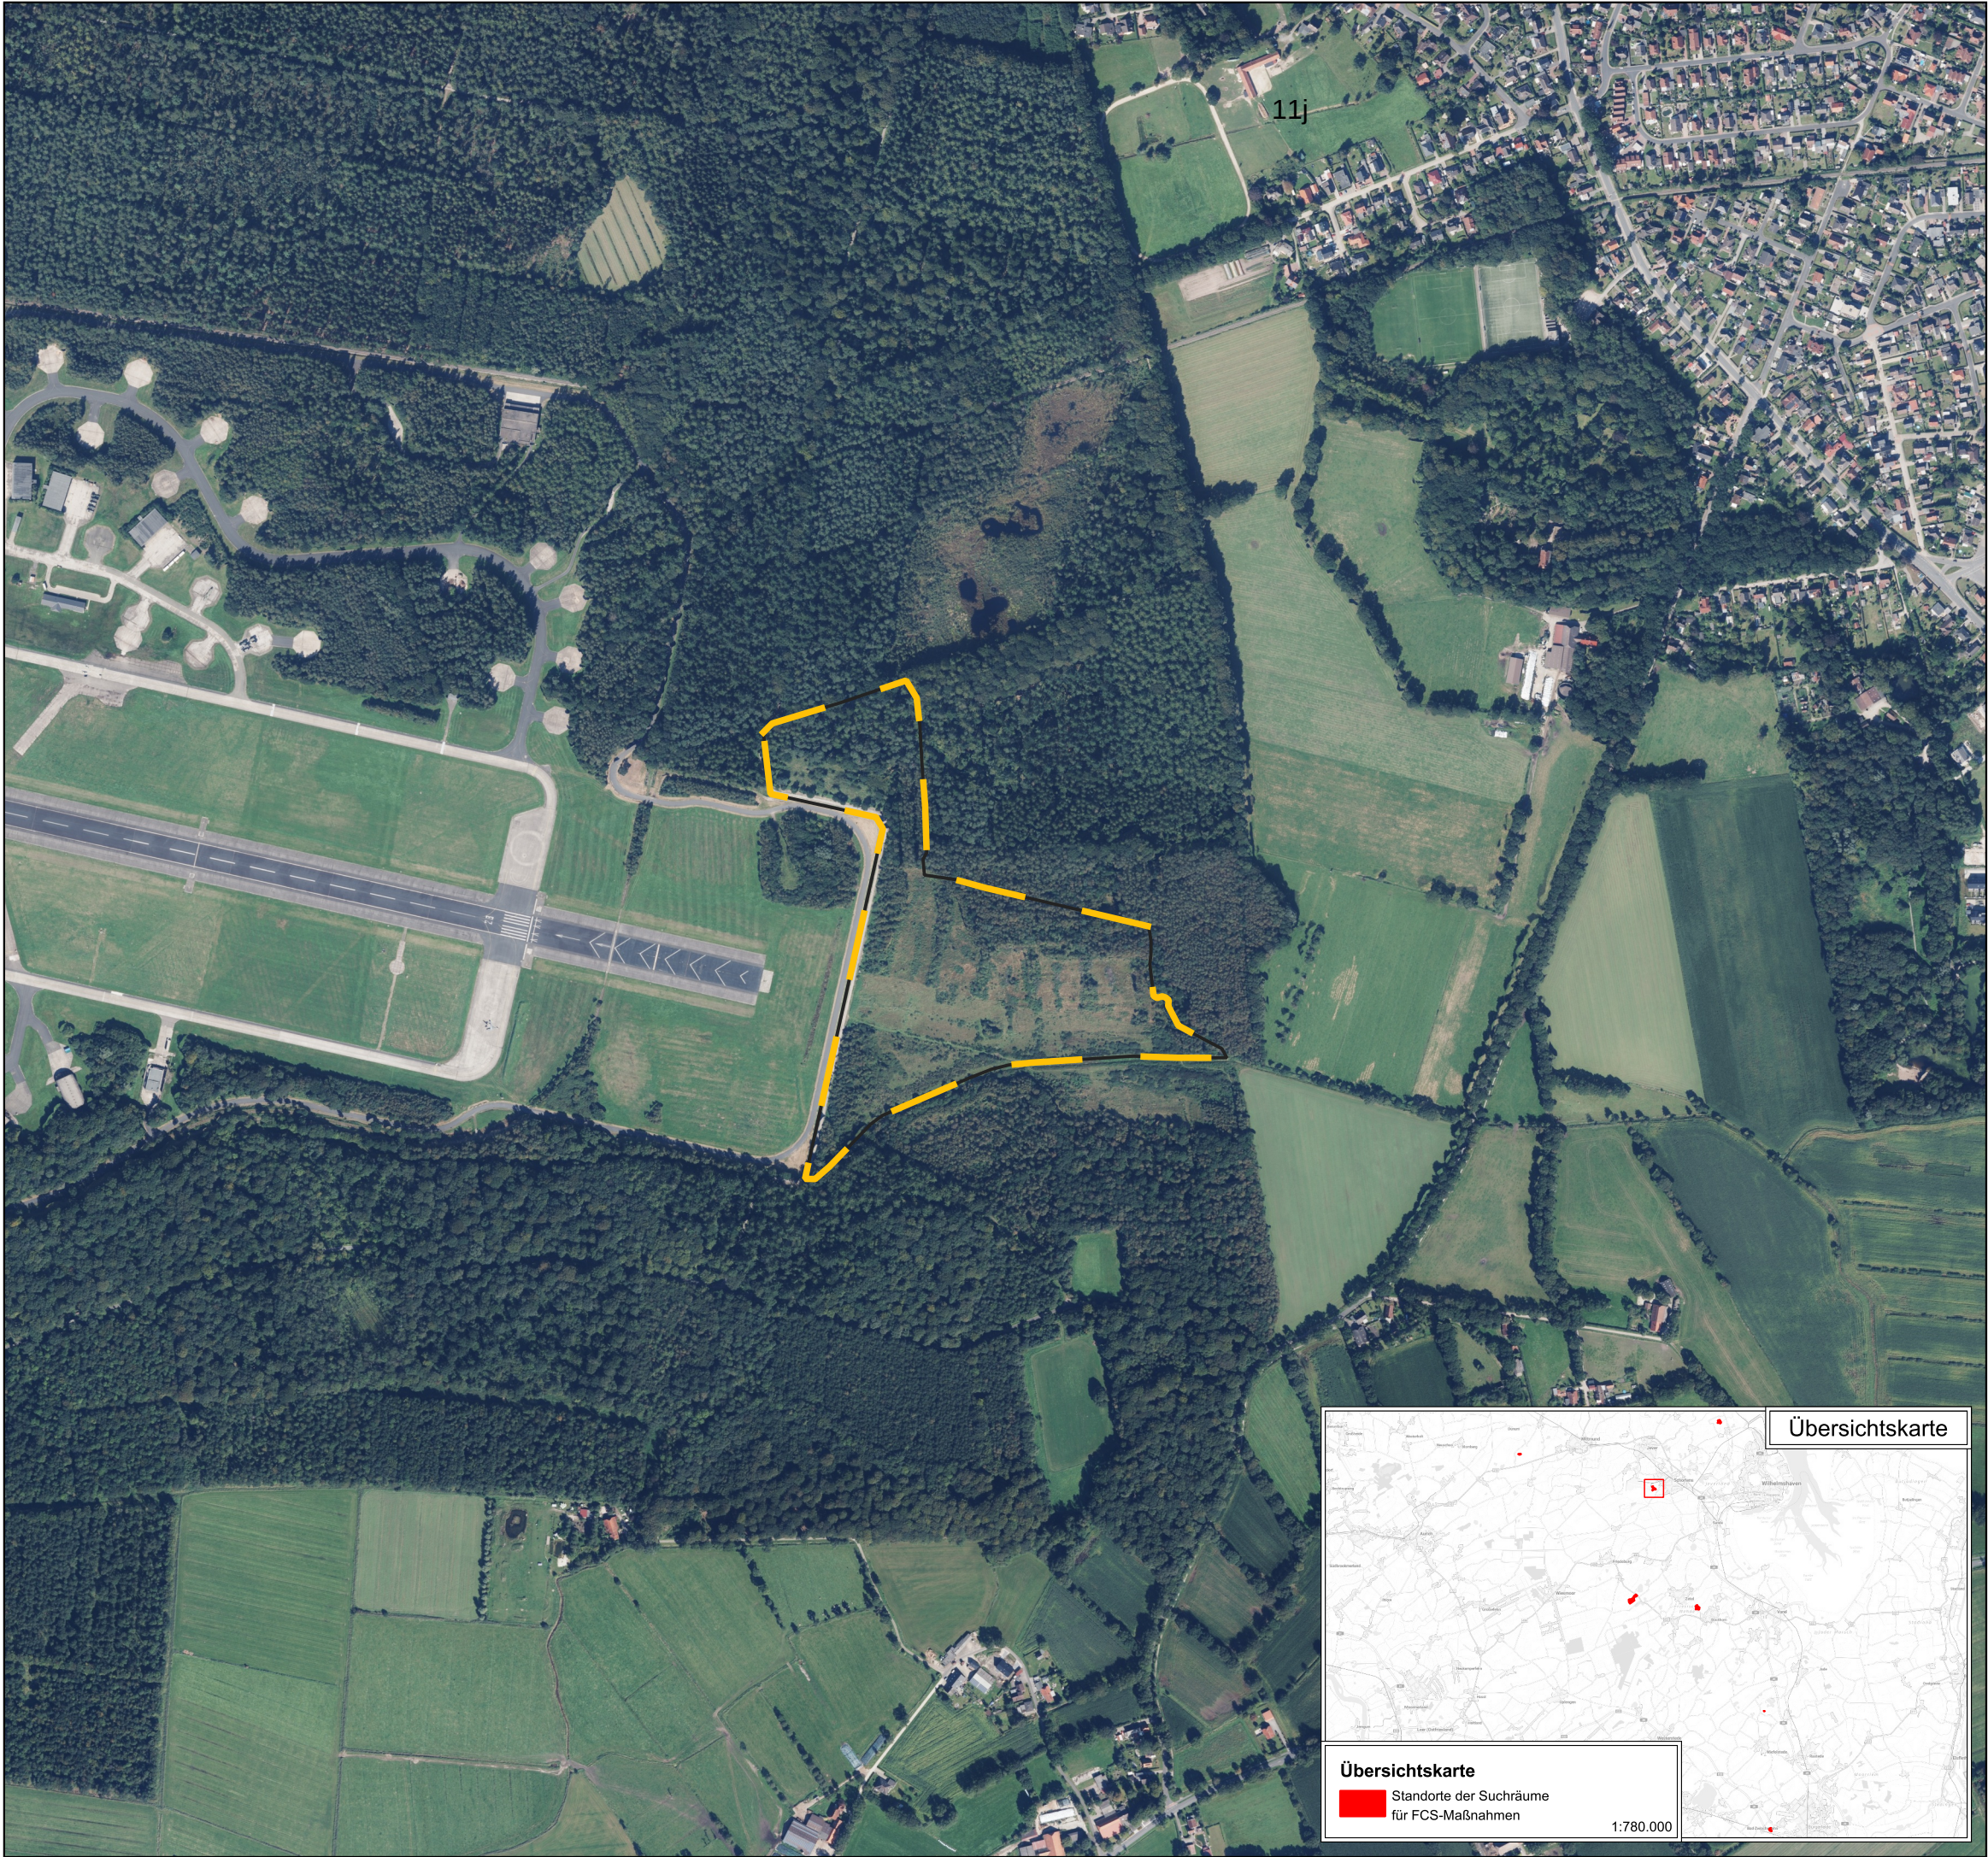


Suchräume FCS-Maßnahmen -
Bluthänfling und Gartengrasmücke

 Abgrenzung Suchraum für Bluthänfling und Gartengrasmücke:
Upjever-Einflugschneise

Flurstücke der Suchräume für Bluthänfling und Gartengrasmücke:

Ersatzaufforstung	Gemarkung	Flur	Flurstücke	Fläche [ha]
Wittmund-Jackstede	Burhufe	15	48	3,7
			49	
			51/1	
Schaardorn	Bockhorn	16	2/11	11
			5/1	
			6/1	
			35/4 878/6	
Upjever-Einflugschneise	Schortens	6	35/7	10
Grenzbereich Wiefelstede/ Rastede nördl. Mollberger Graben	Wiefelstede	2	43/3	0,27
	Rastede	9	19/1	0,53
Bloh Nord	Bad Zwischenahn	50	132/1 124/14	8,5

11j

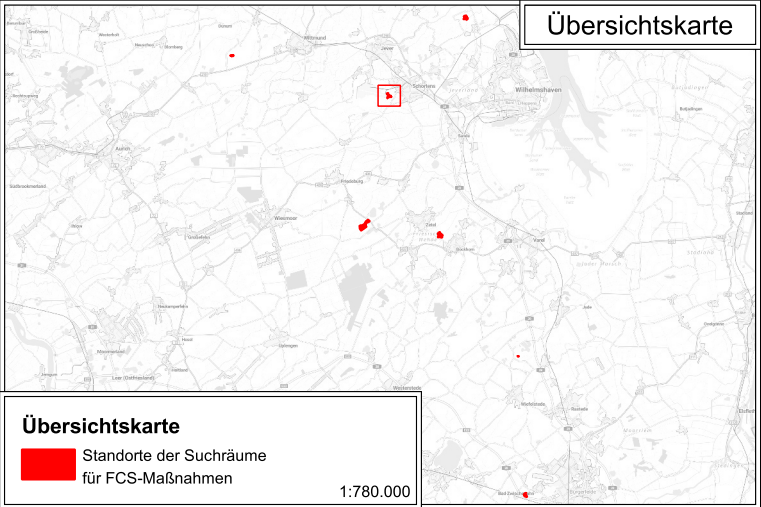

Hintergrundkarte: Auszug aus den Geobasisdaten des Landesamtes für Geoinformation und Landesvermessung Niedersachsen © LGLN, 2025 Hintergrundkarte (Übersicht): basemap.de © GeoBasis-DE / BKG 2025) CC BY 4.0			
Projekt Bauvorhaben			Bebauungsplan Nr. 225 /87AE FNP - Voslapper Groden-Nord / Nördlich Tanklager - Umweltbericht
Auftraggeber Bauherr			Stadt Wilhelmshaven Fachbereich Stadtplanung und Stadterneuerung Bauleitplanung, Regionalplanung Rathausplatz 9 26382 Wilhelmshaven
 Alter Stadthafen 10 26135 Oldenburg Tel 0441-998438-0 Fax 0441-998438-99 Mail oldenburg@pgg.de Internet www.pgg.de		Datum	Zeichen
		bearbeitet	08.08.2025 MS, MW
		gezeichnet	08.08.2025 KW
		geprüft	Oldenburg, MS, MW 08.08.2025
Teilvorhaben		Projektnr.	3044
Planbezeichnung Planinhalt		Plan-Nr.	saP10
		Index	-
Freigabe Auftraggeber		Maßstab	Ort, Datum AG gez. Name 1:7.500 DIN A3 