


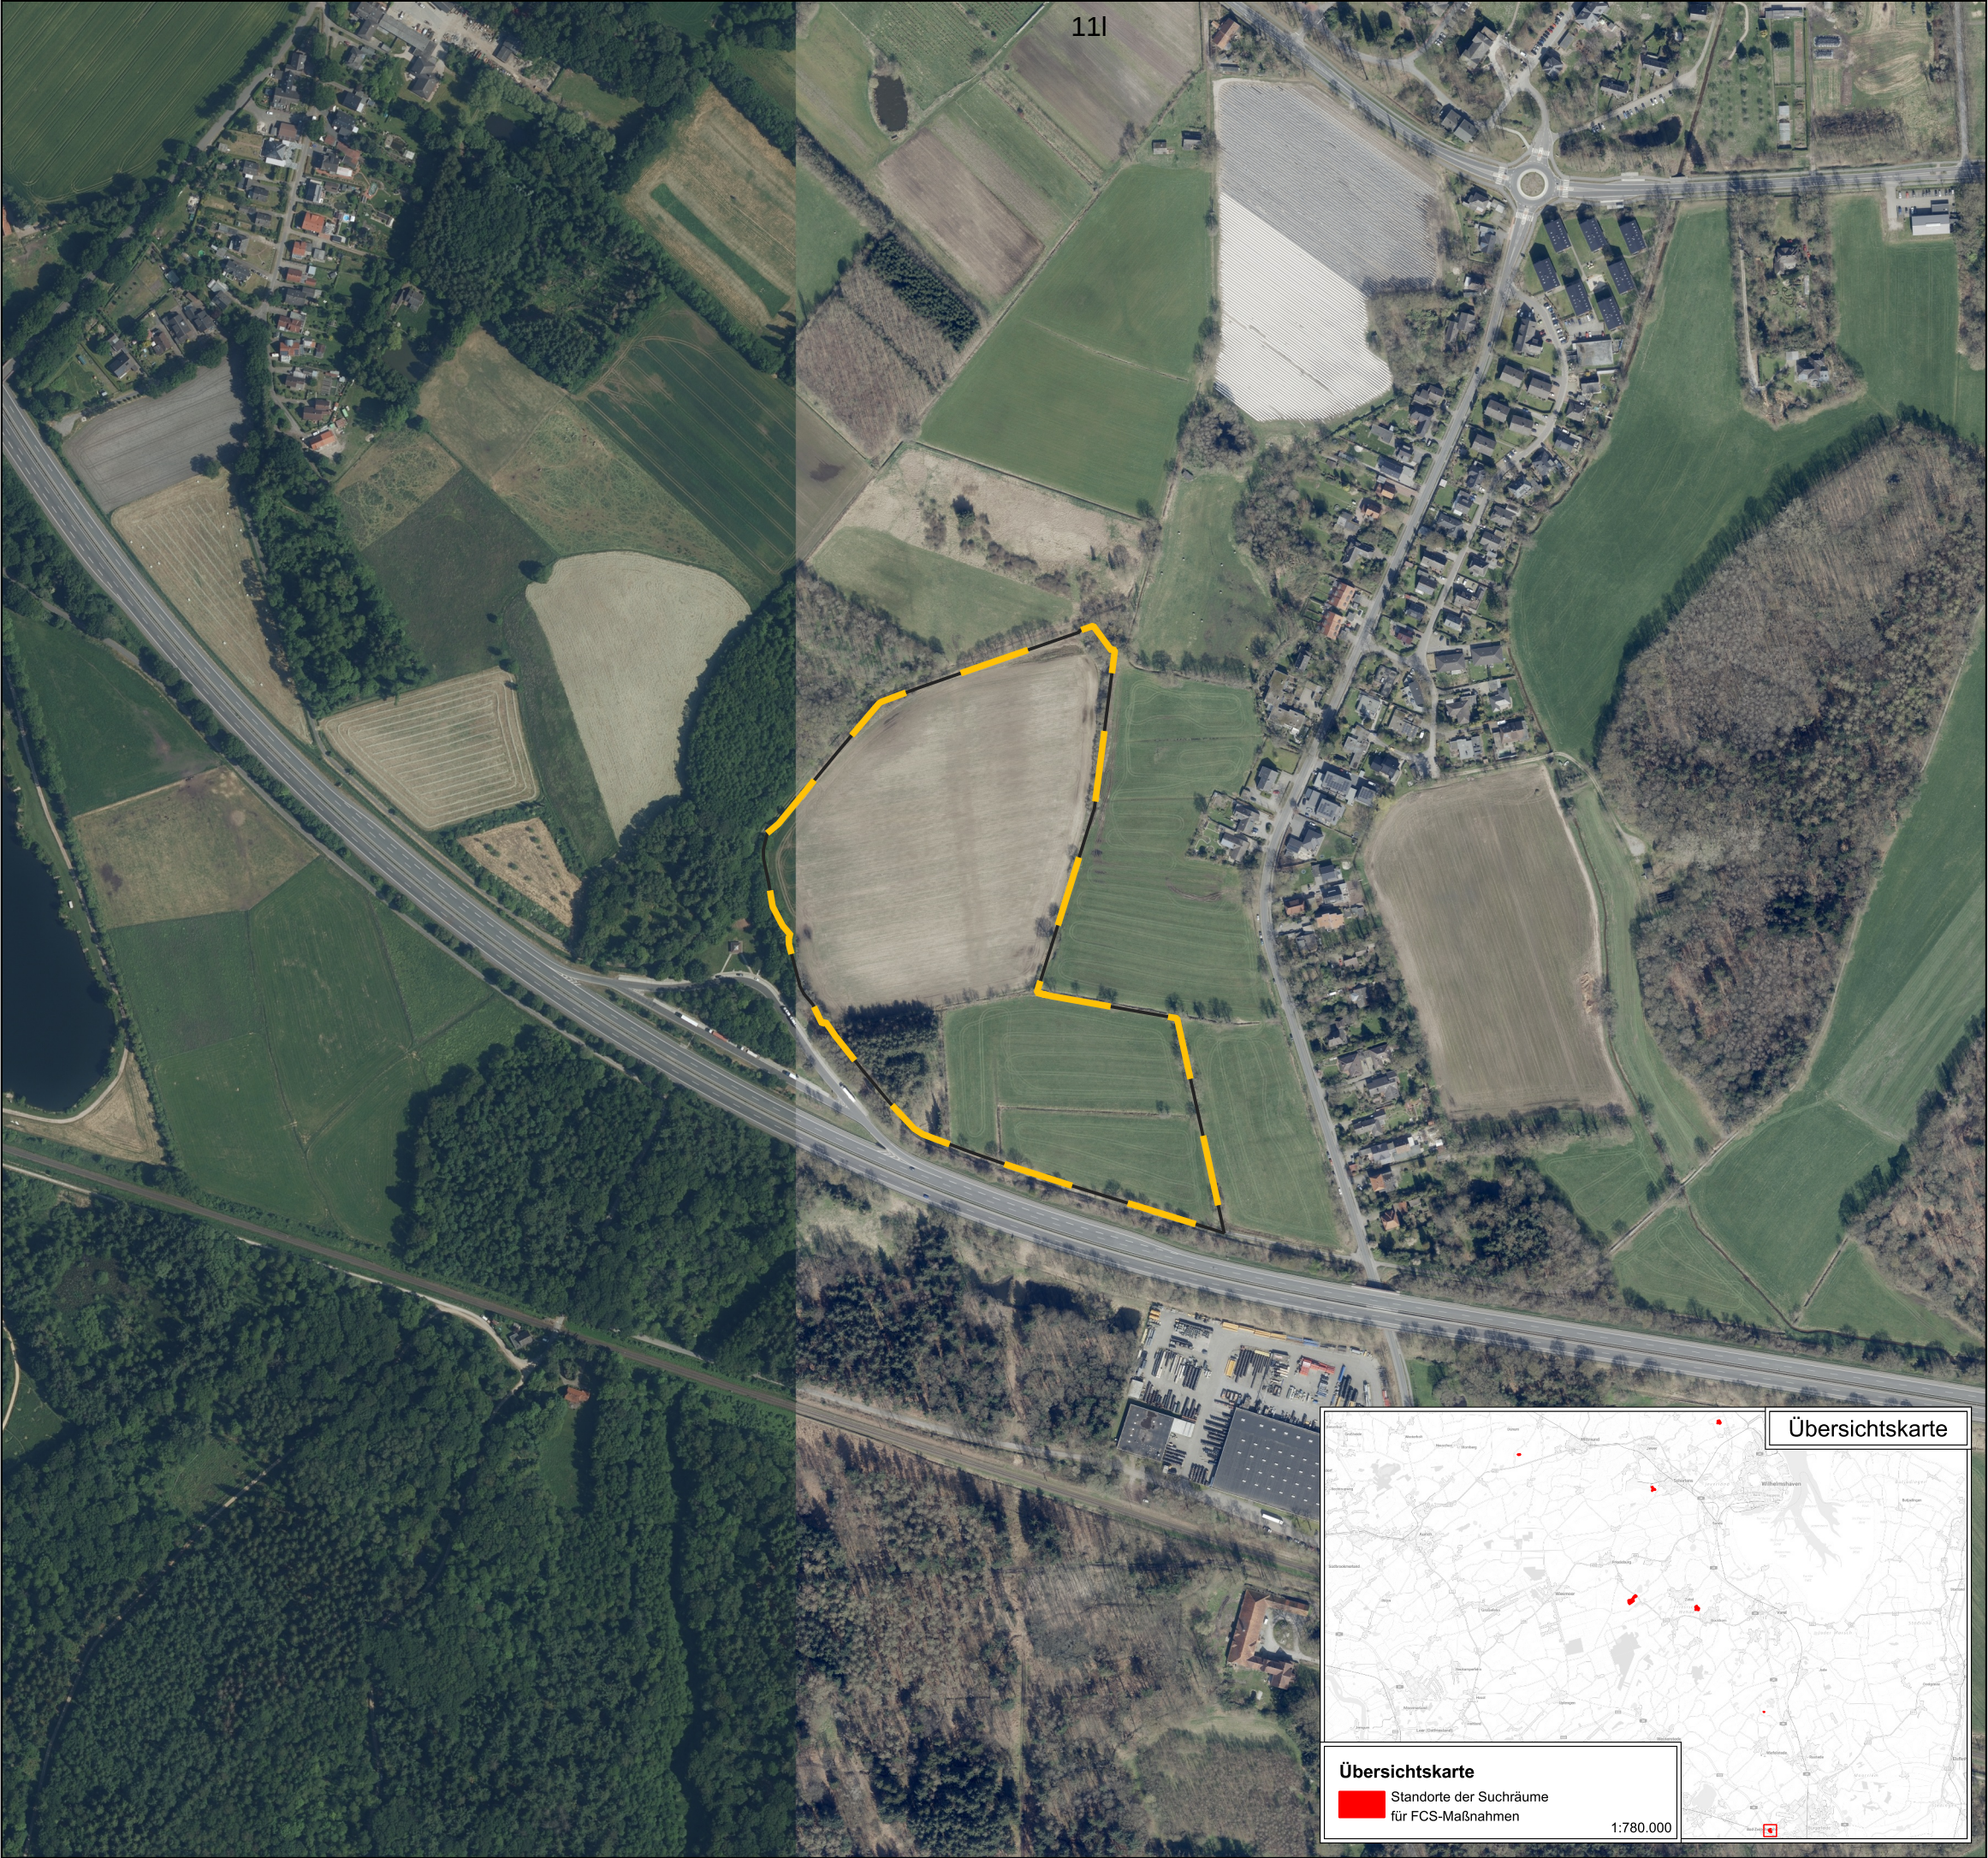

Suchräume FCS-Maßnahmen - Bluthänfling und Gartengrasmücke

Abgrenzung Suchraum für Bluthänfling und Gartengrasmücke:
Bloh Nord

Flurstücke der Suchräume für Bluthänfling und Gartengrasmücke:

Ersatzaufforstung	Gemarkung	Flur	Flurstücke	Fläche [ha]
Wittmund-Jackstede	Burhufe	15	48	3,7
			49	
			51/1	
Schaardorn	Bockhorn	16	2/11	11
			5/1	
			6/1	
			35/4	
Upjever-Einflugschneise	Schortens	6	35/7	10
Grenzbereich Wiefelstede/ Rastede nördl. Mollberger Graben	Wiefelstede	2	43/3	0,27
	Rastede	9	19/1	0,53
Bloh Nord	Bad Zwischenahn	50	132/1 124/14	8,5

111

Hintergrundkarte: Auszug aus den Geobasisdaten des Landesamtes für Geoinformation und Landesvermessung
Niedersachsen © LGLN, 2025

Hintergrundkarte (Übersicht): basemap.de © GeoBasis-DE / BKG 2025) CC BY 4.0

LGLN

Projekt | Bauvorhaben

Bebauungsplan Nr. 225 /87AE FNP
- Voslapper Groden-Nord / Nördlich Tanklager -
Umweltbericht

Auftraggeber | Bauherr

Stadt Wilhelmshaven
Fachbereich Stadtplanung und Stadterneuerung
Bauleitplanung, Regionalplanung
Rathausplatz 9
26382 Wilhelmshaven

Planverfasser

planungsgruppe
grün

Alter Stadthafen 10 | 26135 Oldenburg
Tel 0441-998438-0 | Fax 0441-998438-99
Mail oldenburg@pgg.de | Internet www.pgg.de

Datum

Zeichen

bearbeitet

08.08.2025

MS, MW

gezeichnet

08.08.2025

KW

geprüft

Oldenburg,
MS, MW

08.08.2025

Teilvorhaben

Spezielle artenschutzrechtliche Prüfung

Projektnr.

3044

Planbezeichnung | Planinhalt

Suchräume FCS-Maßnahme:
Bluthänfling und Gartengrasmücke

Plan-Nr.

saP12

Index

-

Freigabe Auftraggeber

Ort, Datum
AG
gez. Name

Maßstab

1:5.000

DIN A3

N