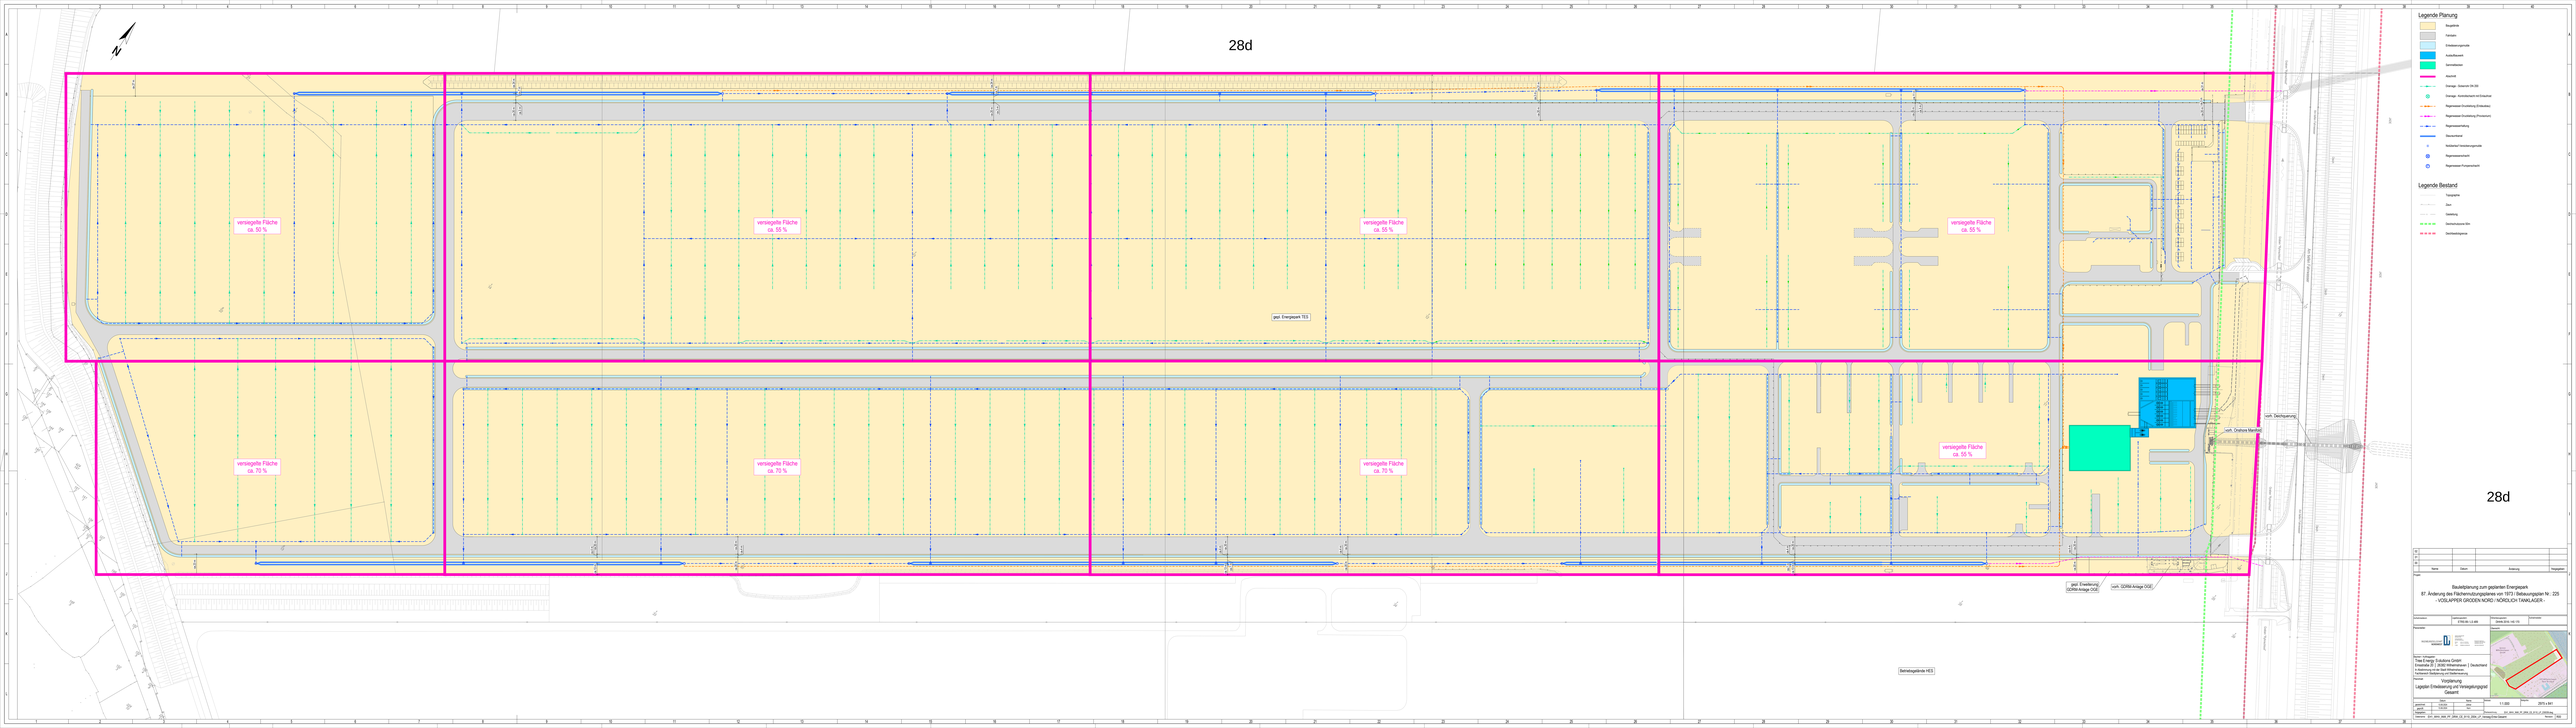
28d
versiegelte Fläche ca. 50 %
versiegelte Fläche ca. 55 %
versiegelte Fläche ca. 55 %
versiegelte Fläche ca. 55 %
versiegelte Fläche ca. 70 %
versiegelte Fläche ca. 70 %
versiegelte Fläche ca. 70 %
versiegelte Fläche ca. 55 %
ges. Energiepark TES
Lärmschutzwand
Lärmschutzwand
Lärmschutzwand