


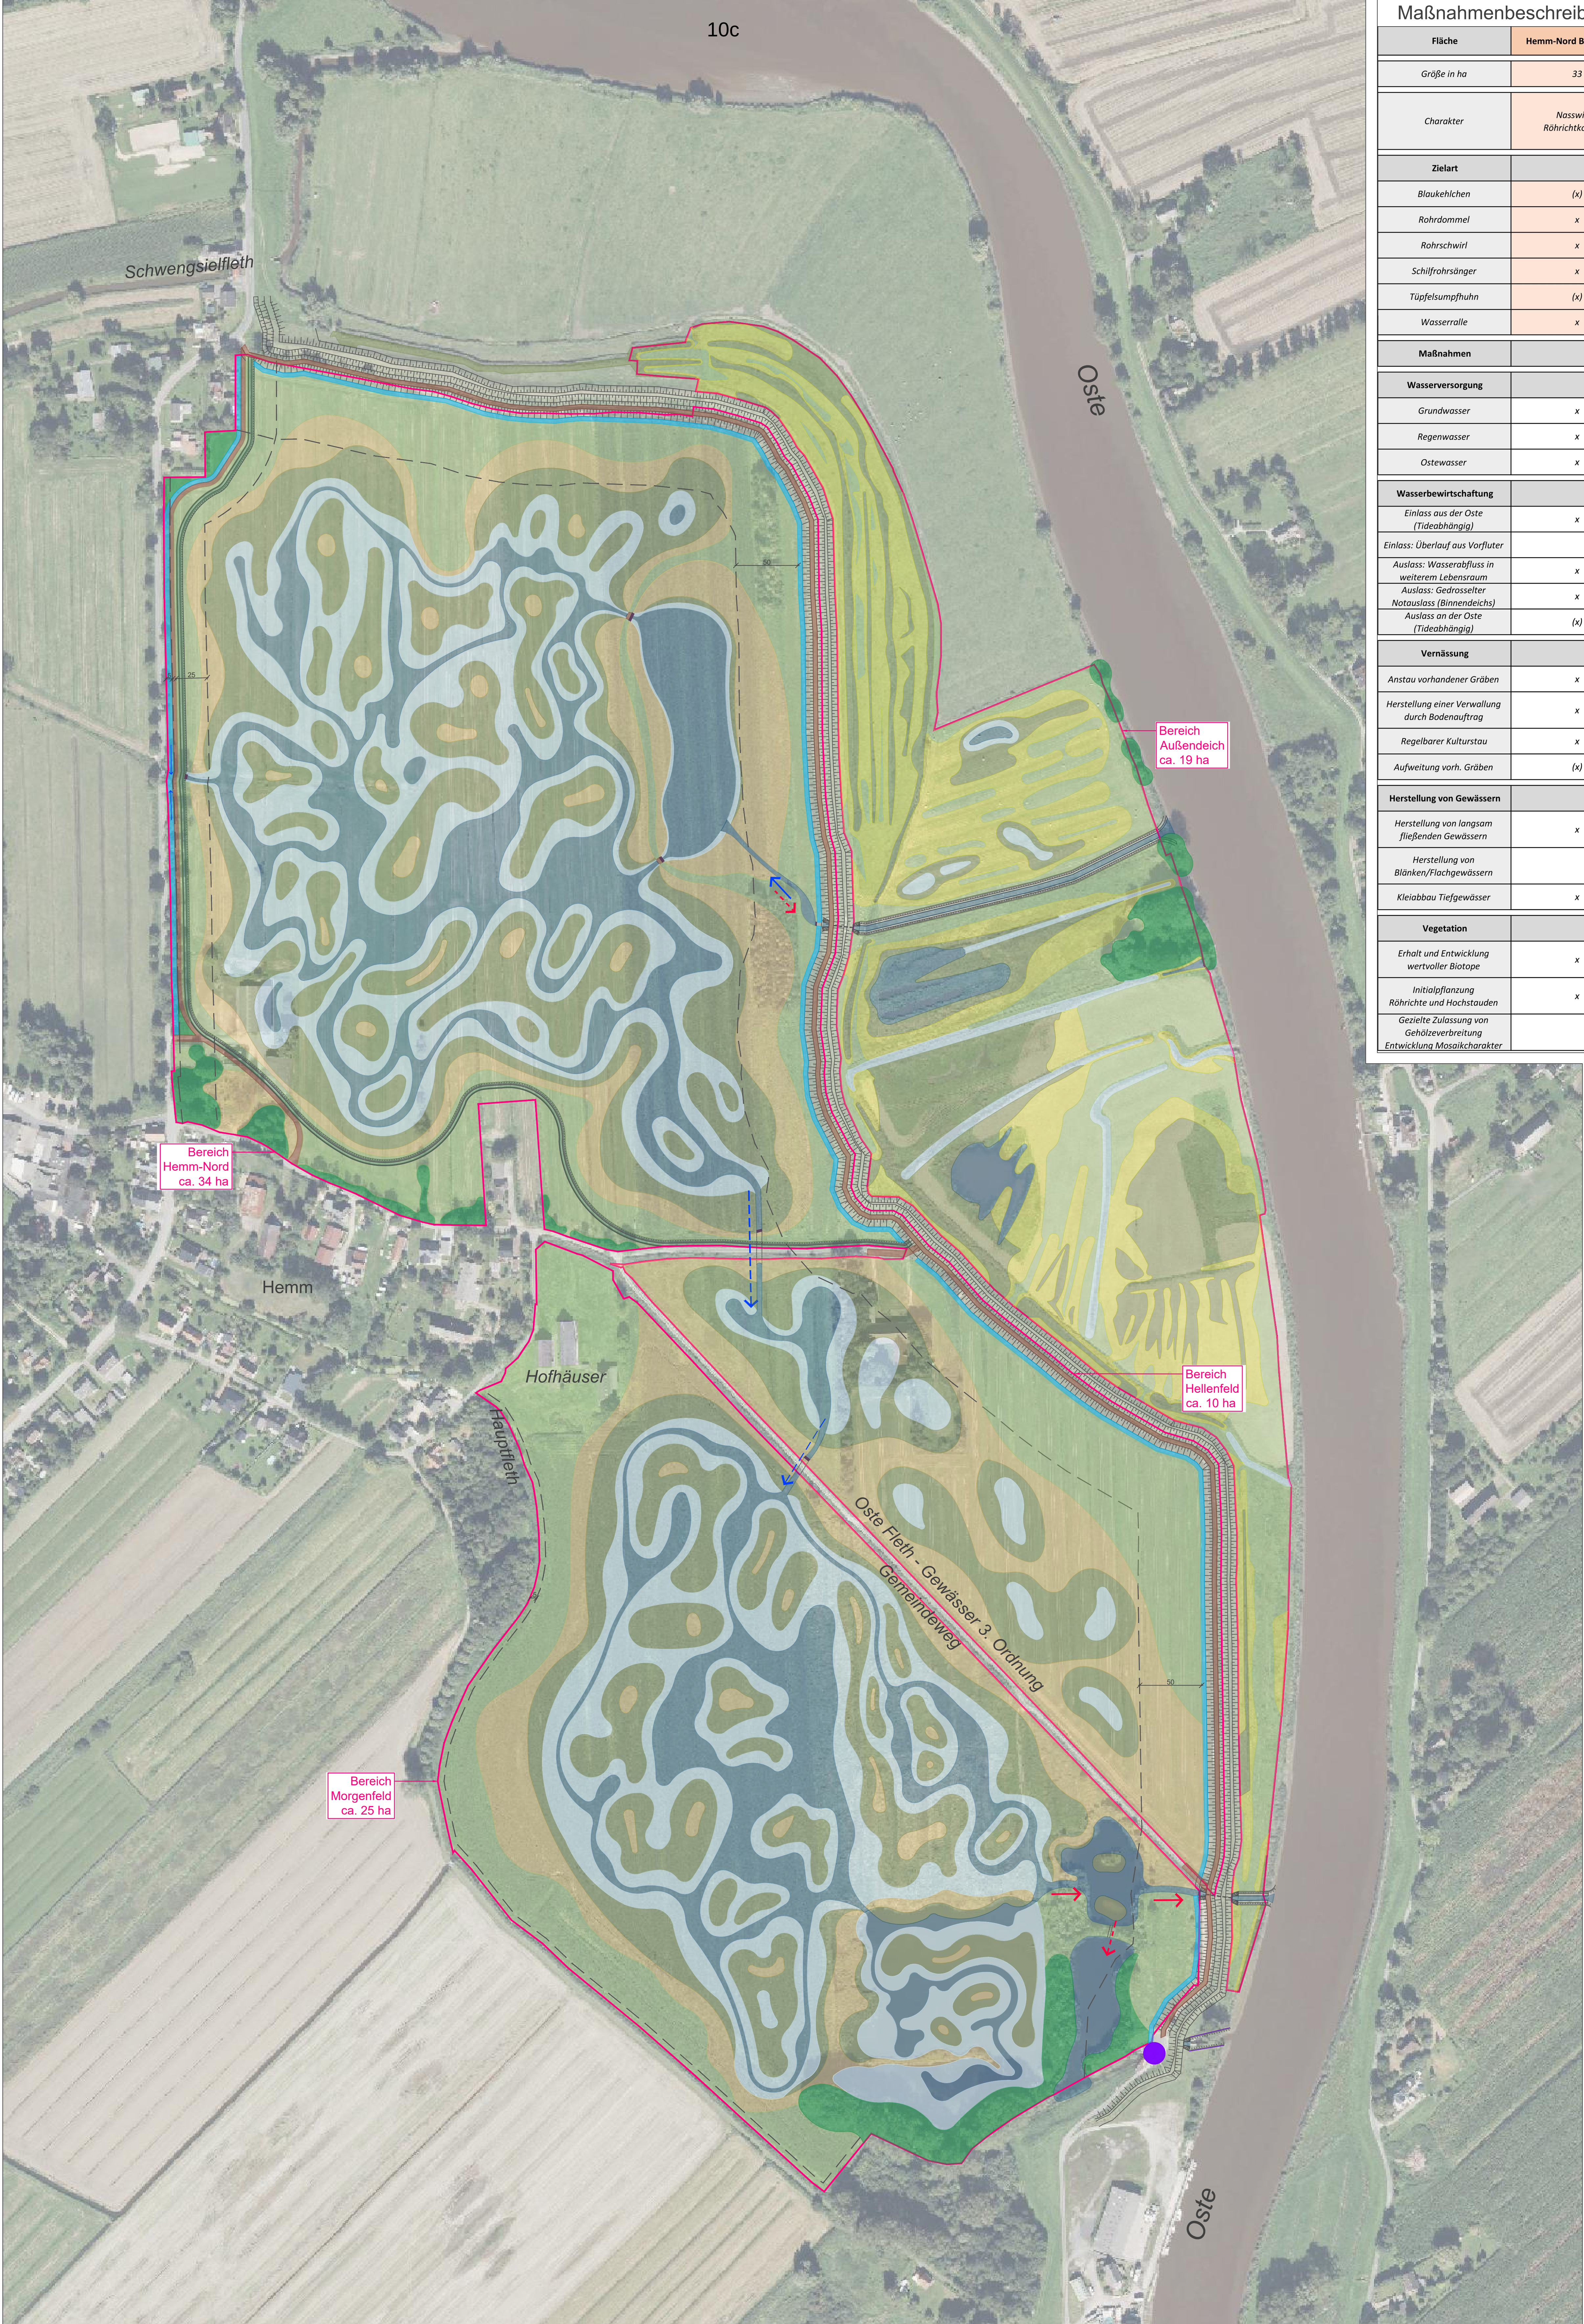

Maßnahmenbeschreibung				
Fläche	Hemm-Nord Binnendeich	Hellenfeld	Morgenfeld	Außendeich
Größe in ha	33	10	23	18
Charakter	Nasswiese Röhrichtkomplex	Nasswiese Sumpfbereich Landröhricht	Nasswiese Röhrichtkomplex	Nasswiese Röhrichtkomplex
Zielart				
Blaukehlchen	(x)	x	(x)	x
Rohrdommel	x	(x)	x	
Rohrschwirl	x	x	x	x
Schilfröhrlänger	x	x	x	x
Tüpfelsumpfhuhn	(x)	x	(x)	x
Wasserralle	x	x	x	(x)
Maßnahmen				
Wasserversorgung				
Grundwasser	x	(x)	x	
Regenwasser	x	x	x	x
Ostewater	x			x
Wasserbewirtschaftung				
Einlass aus der Oste (Tideabhängig)	x			x
Einlass: Überlauf aus Vorfluter		x	x	
Auslass: Wasserabfluss in weiterem Lebensraum	x	x		
Auslass: Gedrosselter Notauslass (Binnendeichs)	x		x	
Auslass an der Oste (Tideabhängig)	(x)		x	x
Vernässung				
Anstau vorhandener Gräben	x	(x)		x
Herstellung einer Verwallung durch Bodenauftrag	x			
Regelbarer Kulturstau	x	x	x	
Aufweitung vorh. Gräben	(x)	(x)	(x)	x
Herstellung von Gewässern				
Herstellung von langsam fließenden Gewässern	x	x	x	
Herstellung von Blänken/Flachgewässern		x		x
Kleiabbau Tiefgewässer	x	(x)	x	
Vegetation				
Erhalt und Entwicklung wertvoller Biotope	x	x	x	x
Initialpflanzung Röhrichte und Hochstauden	x		x	
Gezielte Zulassung von Gehölzverbreitung		x		
Entwicklung Mosaikcharakter				

Legende

- Grenzen Planungsgebiet - Fläche: 84ha
- Deich Planung inkl. Verteidigungsweg
- Schöpfungwerk Bestand
- Gehölze
- Nasswiese / Nassbrache
- Landröhricht / Trockenfallendes Schilfröhricht
- Zeitweise überflutetes Schilfröhricht
- Flachdurchflutetes Schilfröhricht
- Übergangs Bereich
- Tiefwasser Bereich (Gewässertiefe >100 cm)
- Bepflanzter Verwallung - Kronenhöhe: NHN +1,60
- Weg
- Randgraben
- Zuwässerungsmöglichkeit
- Entwässerungsmöglichkeit
- Notauslass - gedrosselt
- Sicherheits- / Störungsabstand

Höhenangaben in Meter NHN / Maßangaben in Meter

Alle Maße sind vor Ausführung zu prüfen!
Statische Berechnungen sind vor Ausführung zur Freigabe dem AG / BÜ vorzulegen!

Diese Karte ist gesetzlich geschützt. Sie darf nur mit Zustimmung des Herausgebers vervielfältigt, digitalisiert, umgearbeitet, veröffentlicht oder an Dritte weitergegeben werden!

Quelle Geobasisdaten: Liegenschaftskarte und digitale Orthophotos Auszug aus den Geobasisdaten des Landesamtes für Geoinformation und Landentwicklung Niedersachsen
© 2025

d				
c				
b				
a				
Index	Art der Änderung	Datum	Zeichen	Freigabe

Projekt | Bauvorhaben

Bebauungsplan Nr. 225 / 87AE

FNPN -Voslapper Groden-Nord /

Nördlich Tanklager- Umweltbericht

Auftraggeber | Bauherr

STADT WILHELMSHAVEN

Stadt Wilhelmshaven
Fachbereich Stadtplanung und Stadterneuerung
Bauweltplanung, Regionalplanung
Rathausplatz 9
26382 Wilhelmshaven

Planverfasser	Datum	Zeichen
planungsgruppe grün	10.07.2025	SB
Rembertstraße 30 28203 Bremen Tel 0421- 699 025-0 Fax 0421- 699 025-99 Mail bremen@pgg.de Internet www.pgg.de	gezeichnet 12.12.2024	SB
	geprüft	

Teilvorhaben	Projekt-Nr.
Natura 2000 - Kohärenzsicherung	P3044

Planbezeichnung Planinhalt	Plan-Nr.
Kohärenzfläche Hemmoor	N4
Entwurf	Index
	-

Freigabe Auftraggeber	Maßstab
	1:2000

j:\3044\cad_p3044\33_1602_hemmoor\3044_hm_3-1_planung.dwg - ENTWURF_20.2020