


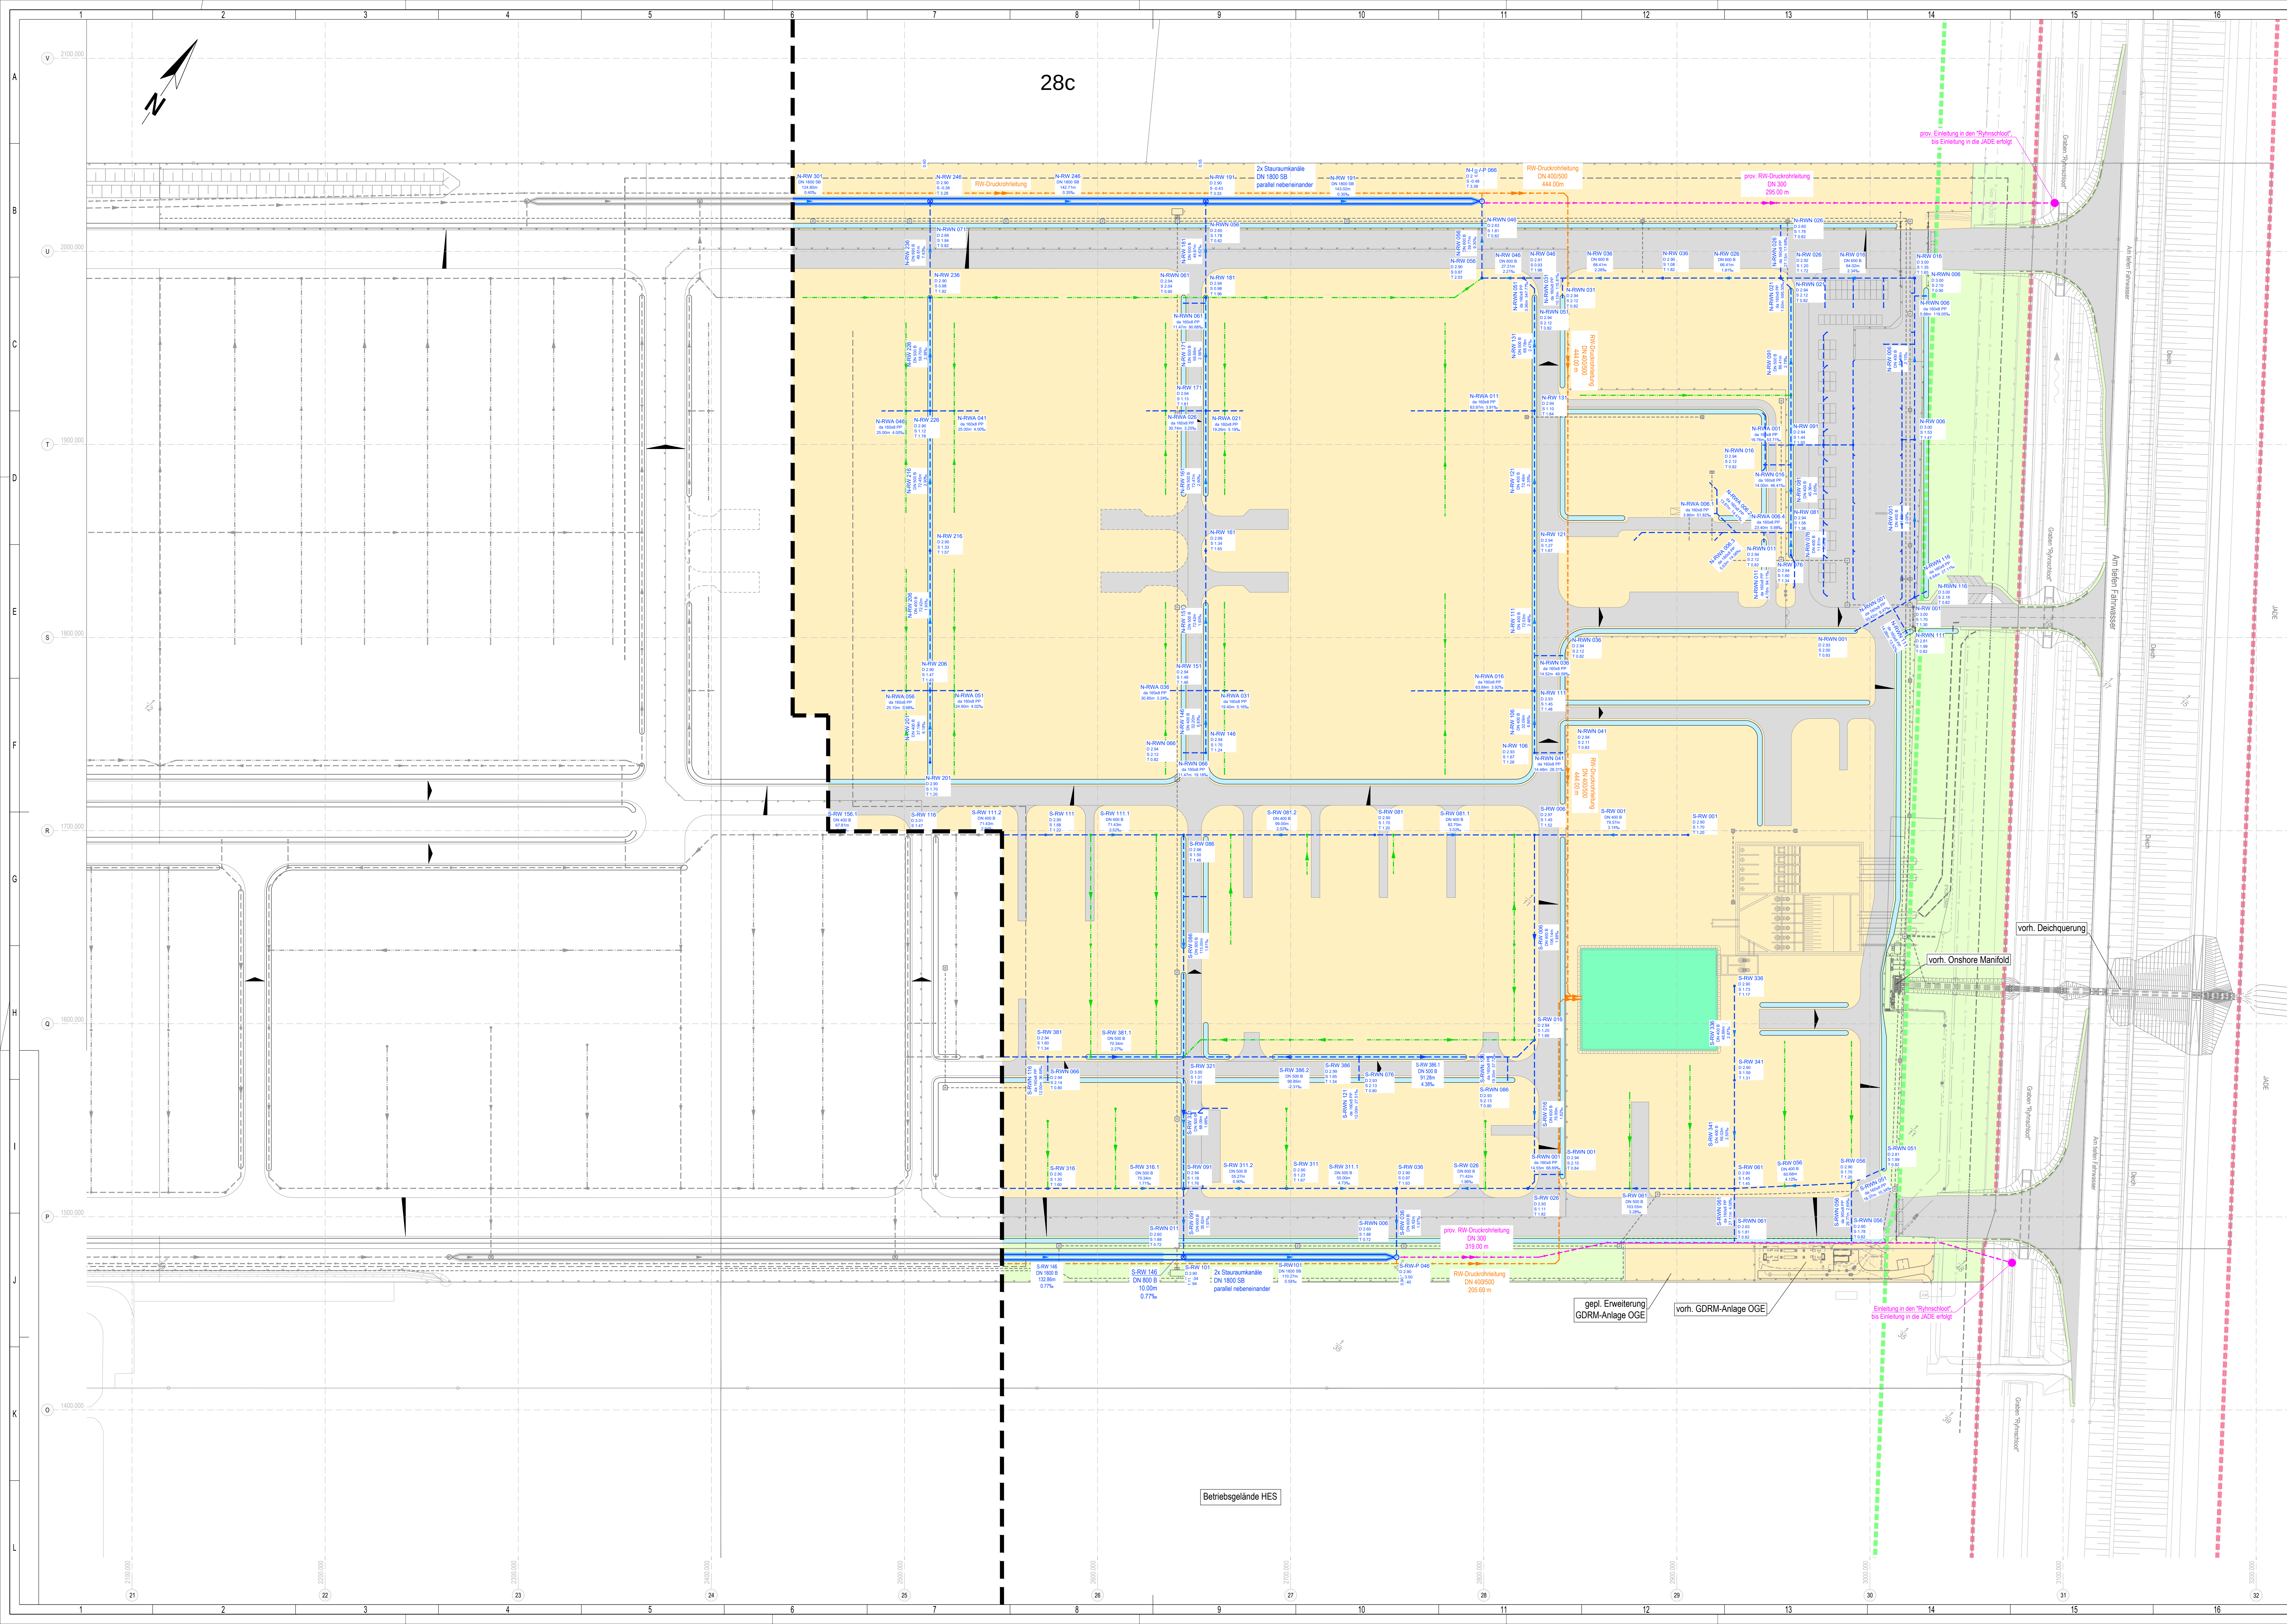

Legende Planung

befestigte Fläche - Fahrbahn

unbefestigte Fläche - Schotter

unbefestigte Fläche - Grünfläche

unbefestigte Fläche - Erdwall

Rückhalteraum

Entwässerungsrunde

Drainage - Sickerrohr DN 200

Drainage - Kontrollschacht mit Einlaufrost

Regenwässer-Druckleitung

Regenwässer-Druckleitung (Provisorium)

Regenwässerleitung

Stauraumkanal

Notüberlauf Versickerungsrunde

Regenwässerschacht

Regenwässer-Pumpenschacht

Leitungen / Leerrohre (Masterplan)

Straßenvermiegung - Einseitigeigung

Straßenvermiegung - Dachneigung

Legende Bestand

 Topographie Grundstücksgrenze Zaun Gasleitung Deichschutzzone 50m Deichbestandslinie

28c

02				
01				
00				
	Name	Datum	Änderung	freigegeben

Projekt:

Bauleitplanung zum geplanten Energiepark
87. Änderung des Flächennutzungsplanes von 1973 / Bebauungsplan Nr.: 225
- VOSLAPPER GRODEN NORD / NÖRDLICH TANKLAGER -

Aufnahmestadium:

Luftbildkopieplan: ETRS 89 / LS 489

Informationsplan: DRHN 2016 / HS 170

Auftragssteller:

Planersteller:

INGENIEURBÜRO SCHMIDT
KOBLENZ

Übersicht:

Bauherr / Auftraggeber:
Tree Energy Solutions GmbH
Emsestraße 20 | 26382 Wilhelmshaven | Deutschland
In Abstimmung mit der Stadt Wilhelmshaven,
Fachbereich Stadtplanung und Stadtentwicklung

Planinhalt:
Vorplanung
Lageplan Entwässerung
Teilgenehmigung 1

	Datum	Name	Maßstab	Blattgröße
gezeichnet	11.06.2024	Julian	1:1.000	2975 x 841
geprüft	13.06.2024	Karin		
freigegeben:			Planbestimmung:	EHT-WHV-NRW-FP-DRW-CE-9110-LP-28028.dwg
Datenname:	EHT-WHV-NRW-FP-DRW-CE-9110-2003_LP-Ente-TG1			Revision: R00